


FÖRKLARINGAR OCH FÖRESKRIFTER

Alla mått anges i millimeter (mm).  
Plushöjder anges i meter (m).

Tomtgräns

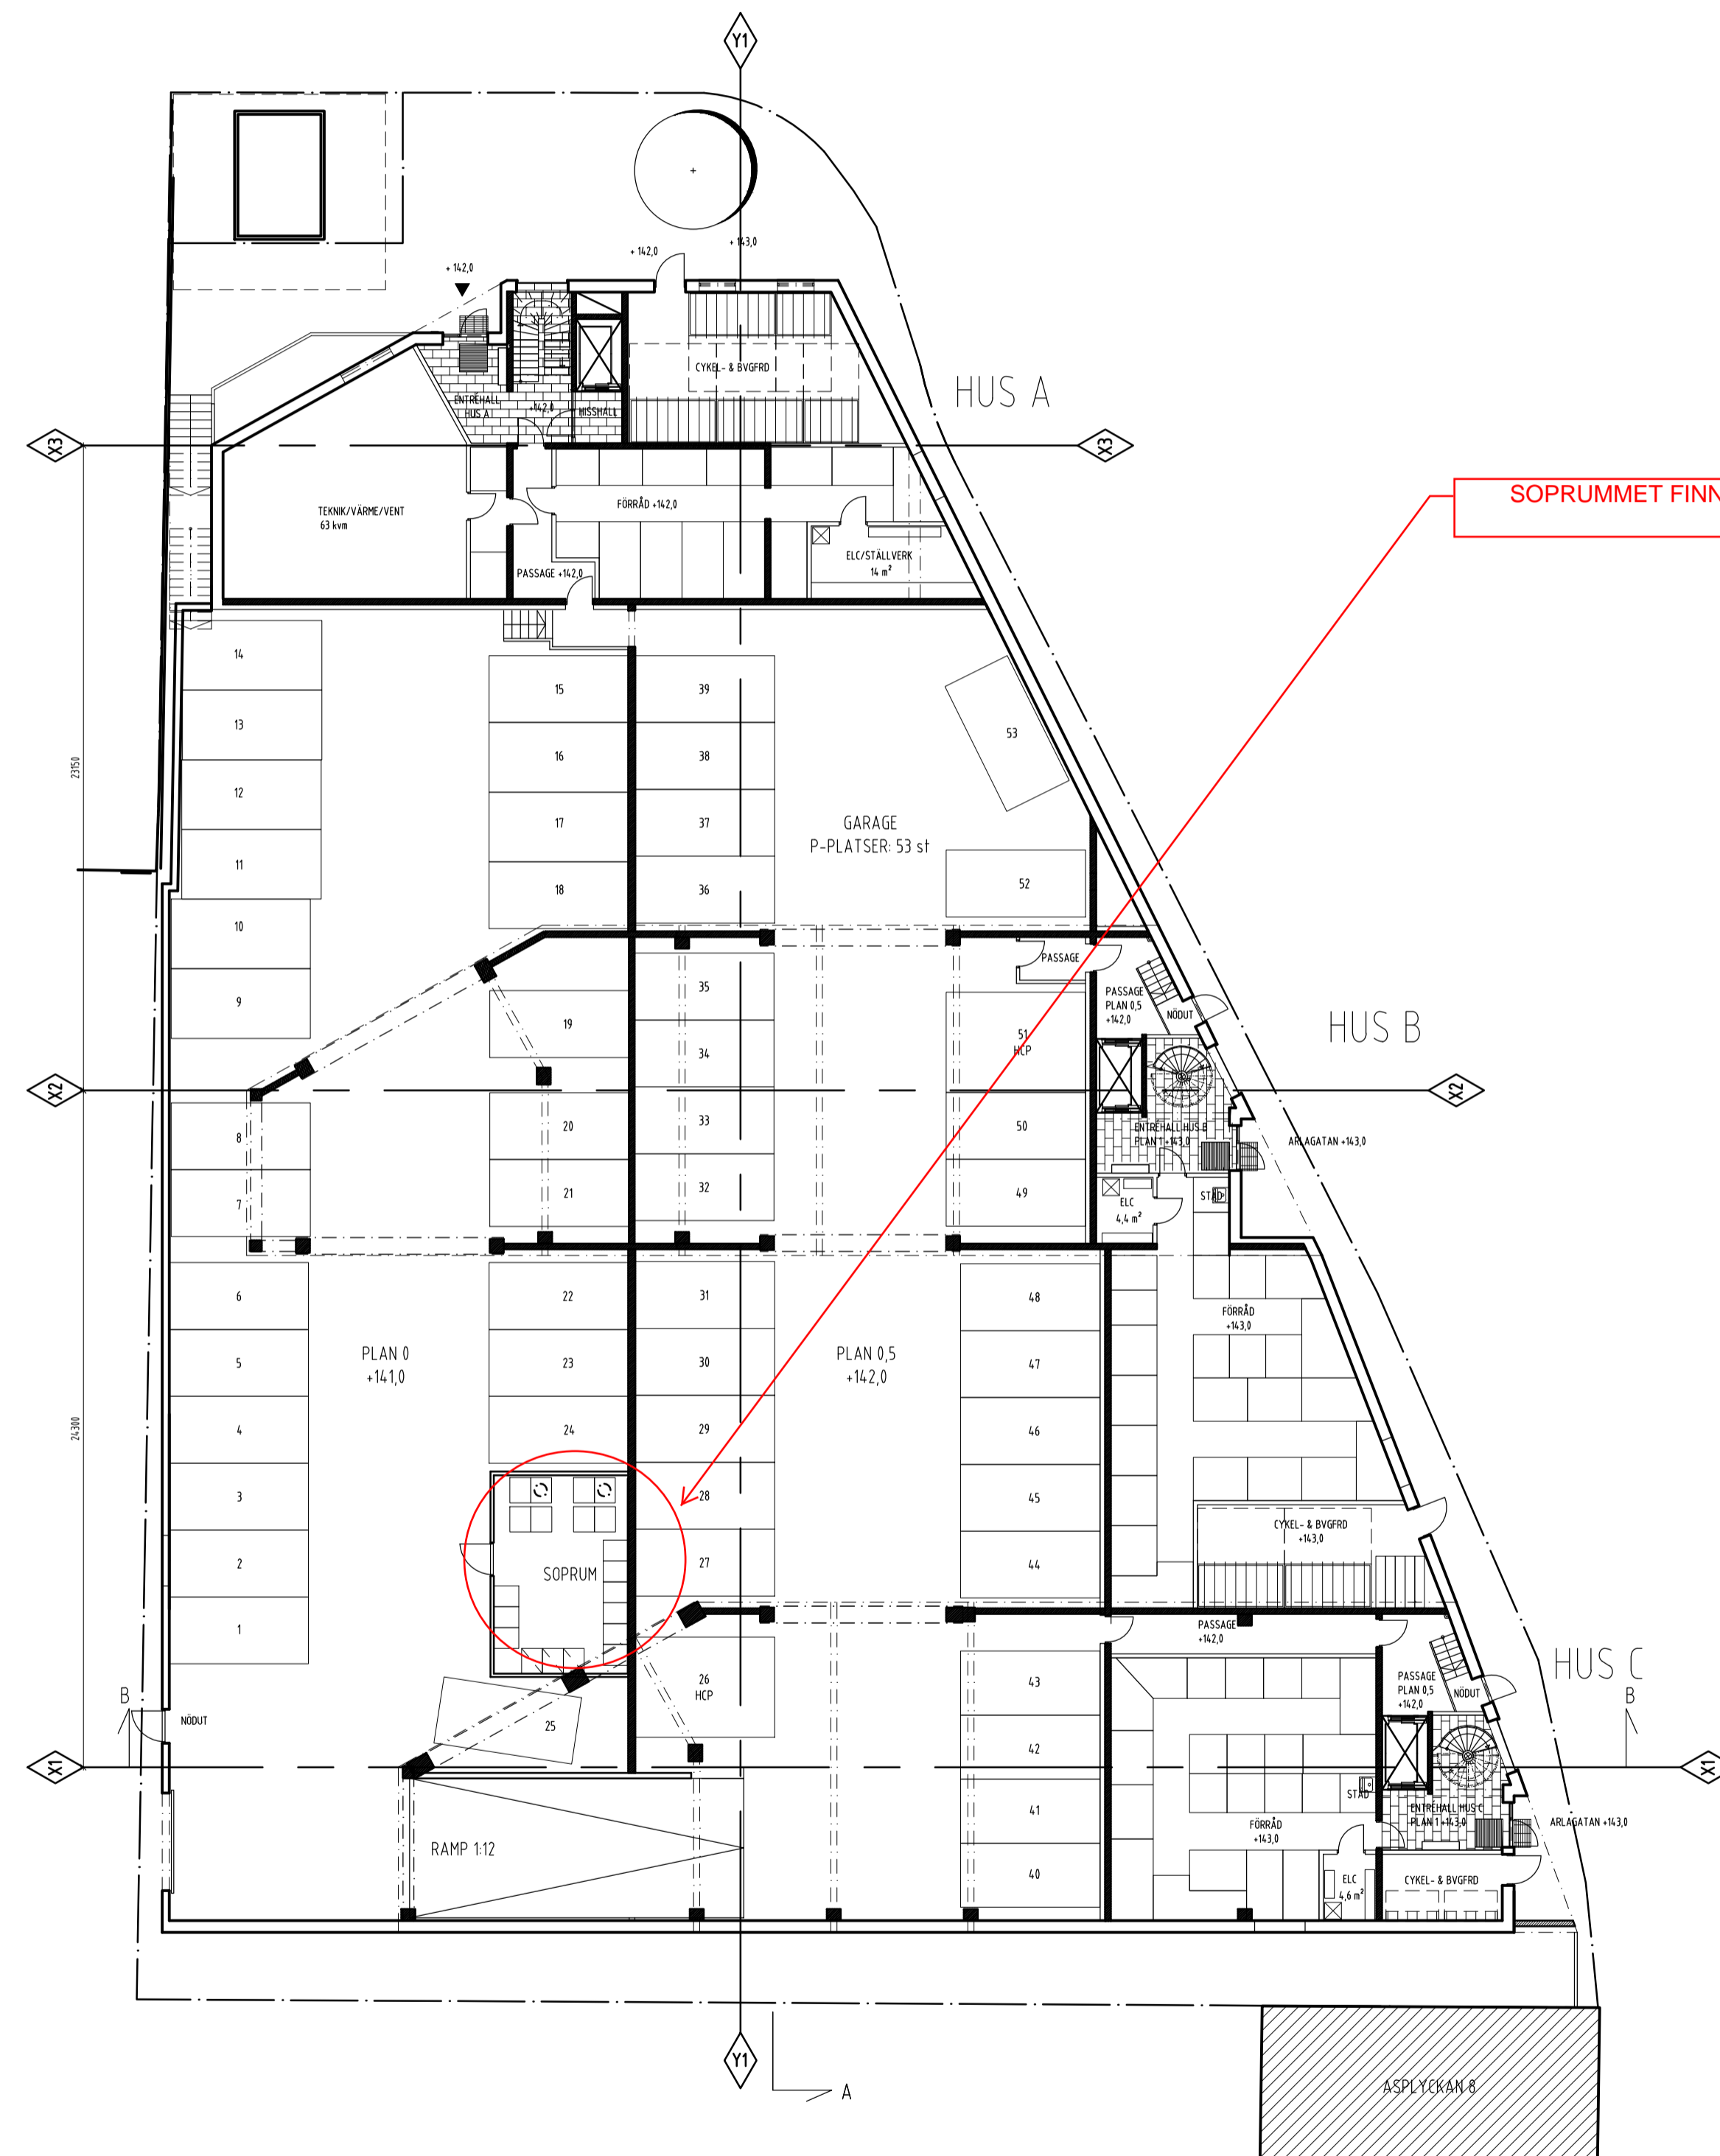

SOPRUMMET FINNS HÄR

REV	ANT	AVSEENDE	SIGN	DATUM
<b>BYGGHANDLING</b>				
<b>BYGGNADSAKTIEBOLAGET</b>				
<b>TORNSTADEN</b>				
<b>JÄRNGRINDEN</b> <b>MJÖBÄCKS</b> VILLAN				
ASPLYCKAN Nybyggnad av flerbostadshus			Asplyckan 1:10 Borås	
ORIENTERINGSFIGUR				
<b>QPG</b> POSTADRESS: BOX 5376A, SE-460 75 Gbg BESÖKSADRESS: Parkgatan 28, SE-411 38 Gbg TEL: +46(0) 4370 8070 FAX: +46(0) 4370 8071 info@qpg.se www.qpg.se				
KONSULT			TELEFON	
A	QPG	ARKITEKTUR AB	031 - 65 11 70	
K	PROJEKTSYSTEM	I VÄST AB	0722 - 35 09 99	
KP	FINJA		0706 - 93 11 25	
V/S	GIGON	INSTALLATIONSLEDNING	0705 - 22 26 98	
E	BORÅS	ELKONSULT	0703 - 35 68 58	
B	BRANDENGENJÖR	ANDERS WALLIN AB	0705 - 83 75 14	
M	NCC		0703 - 48 93 12	
UPPRORIG NR		159-P206-05	RITAD AV Pernilla Kindell	HANDLÄGGARE Pernilla Kindell
DATUM		2014-09-30	ANSVARIG Petter Lodmark	
PLAN 1, ENTRÉ OCH GARAGE ORIENTERINGSPLAN				
SKALA	A1 1:200, A3 1:400		NUMMER A40.1-000	REV